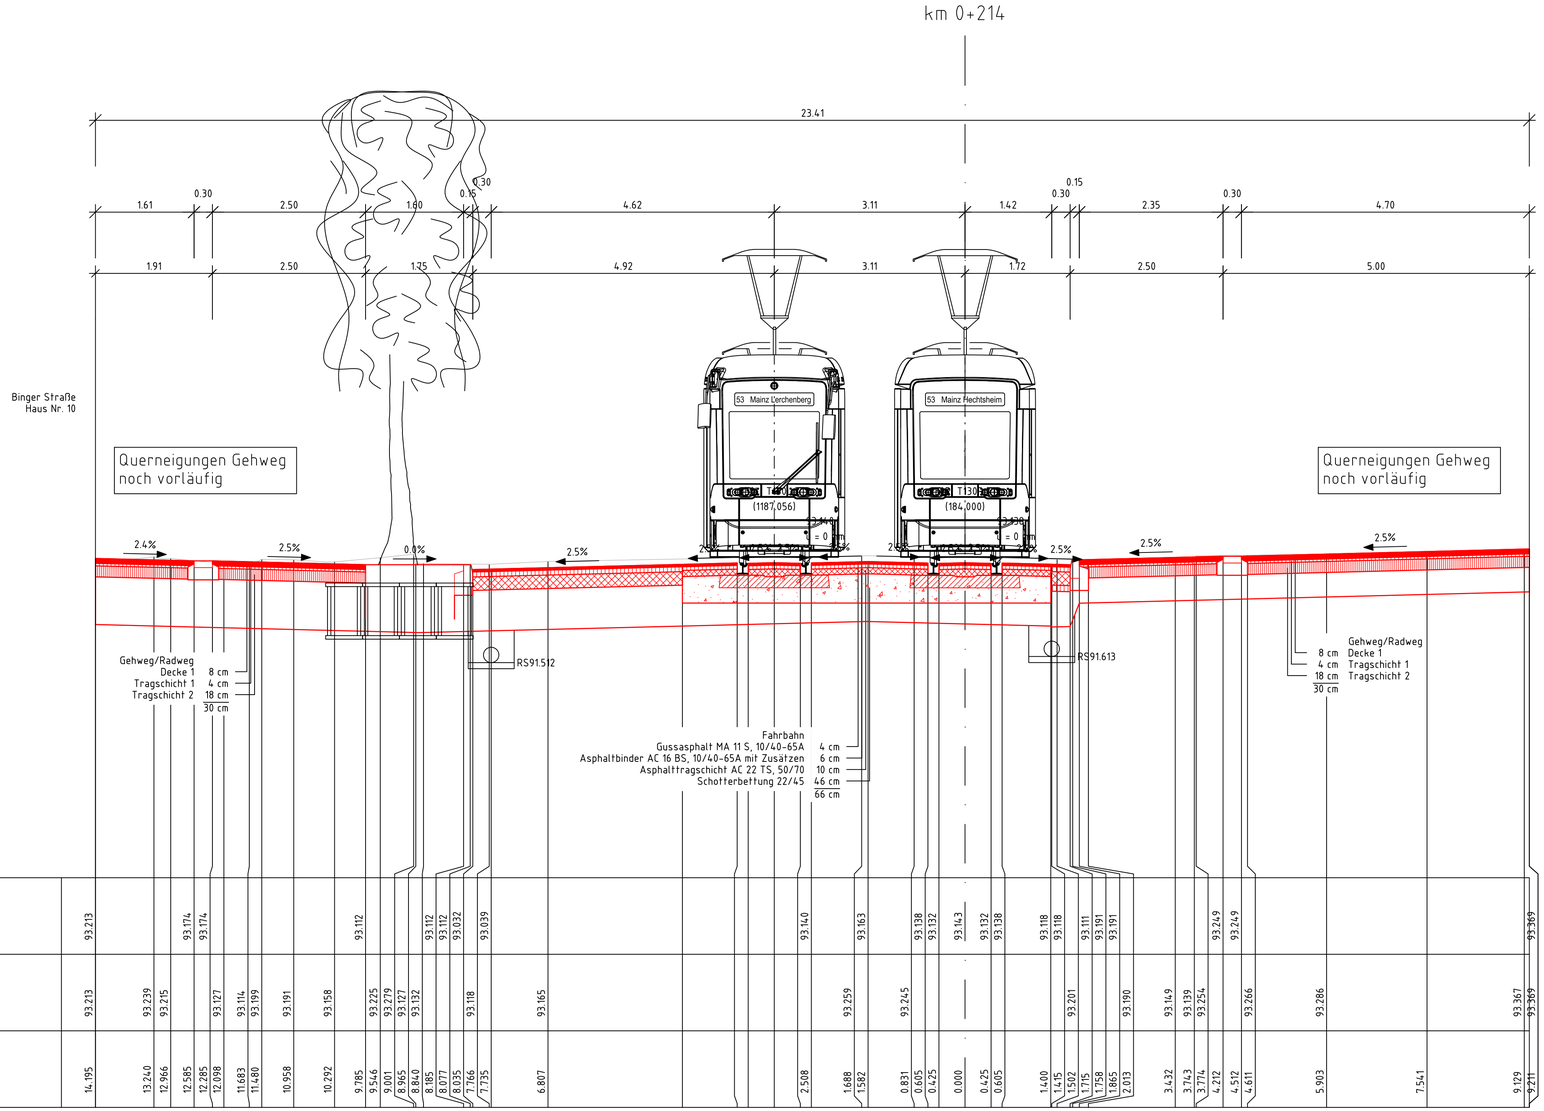

Antrag auf Planfeststellung nach §28 PBefG

Index:	Änderungen bzw. Ergänzungen	Name:	Datum:

Auftragnehmer:	Planverfasser:	Auftrag-Nr.: P-KA01998	
DB Engineering & Consulting GmbH Region Südwest Hintern Hauptbahnhof 5 76137 Karlsruhe	DB Engineering & Consulting GmbH Region Südwest Hintern Hauptbahnhof 5 76137 Karlsruhe	Anlage: B6	
		Datum	Name
Karlsruhe, 02.03.2023, gez. i.A. Kuhnt Ort, Datum, Unterschrift	Karlsruhe, 02.03.2023, gez. i.A. Kuhnt Ort, Datum, Unterschrift	gez. 24.02.2023	V. Brand
		bearb. 24.02.2023	V. Brand
		gepr. 24.02.2023	M. Kuhnt

Projekt:

Straßenbahnausbau Mainz 2030

Binger Straße

Bauherr und Betreiber:

MAINZER VERKEHRSGESELLSCHAFT
Mainzer Mobilität
Mainzer Verkehrsgesellschaft mbH
Mozartstraße 8
55118 Mainz

Mainz, 02.03.2023, gez. Erlhof
Ort, Datum, Unterschrift

Mainz, 02.03.2023, gez. ppa. Köck
Ort, Datum, Unterschrift

Mainz, 02.03.2023, gez. Schmitz
Ort, Datum, Unterschrift

Mainz, 02.03.2023, gez. i.A. Jakobs
Ort, Datum, Unterschrift

Maßstab:	Planbezeichnung:	Gewerk:	Verkehrsanlagen
1 : 50	Querprofil km 0+214,000 Binger Straße	Planungsphase:	Genehmigungsplanung
Blattformat (mm):		Blatt	von
841 x 420		1	5
		Höhen- und Koordinatensystem	DHHN2016 – ETRS89/UTM32

erzeugt mit ProVI®
03.03.2023 11:01 BrandV @24/4 DB30CTB Vau\-Projekt 02_Projekte\Karlsruhe\P-KA01998_MZ_BingerStr\VS_Planung\04_CAP\BW6_0_1_4_OBE_OP_0_01_0_OBE_Awg / 230224_Station214,400