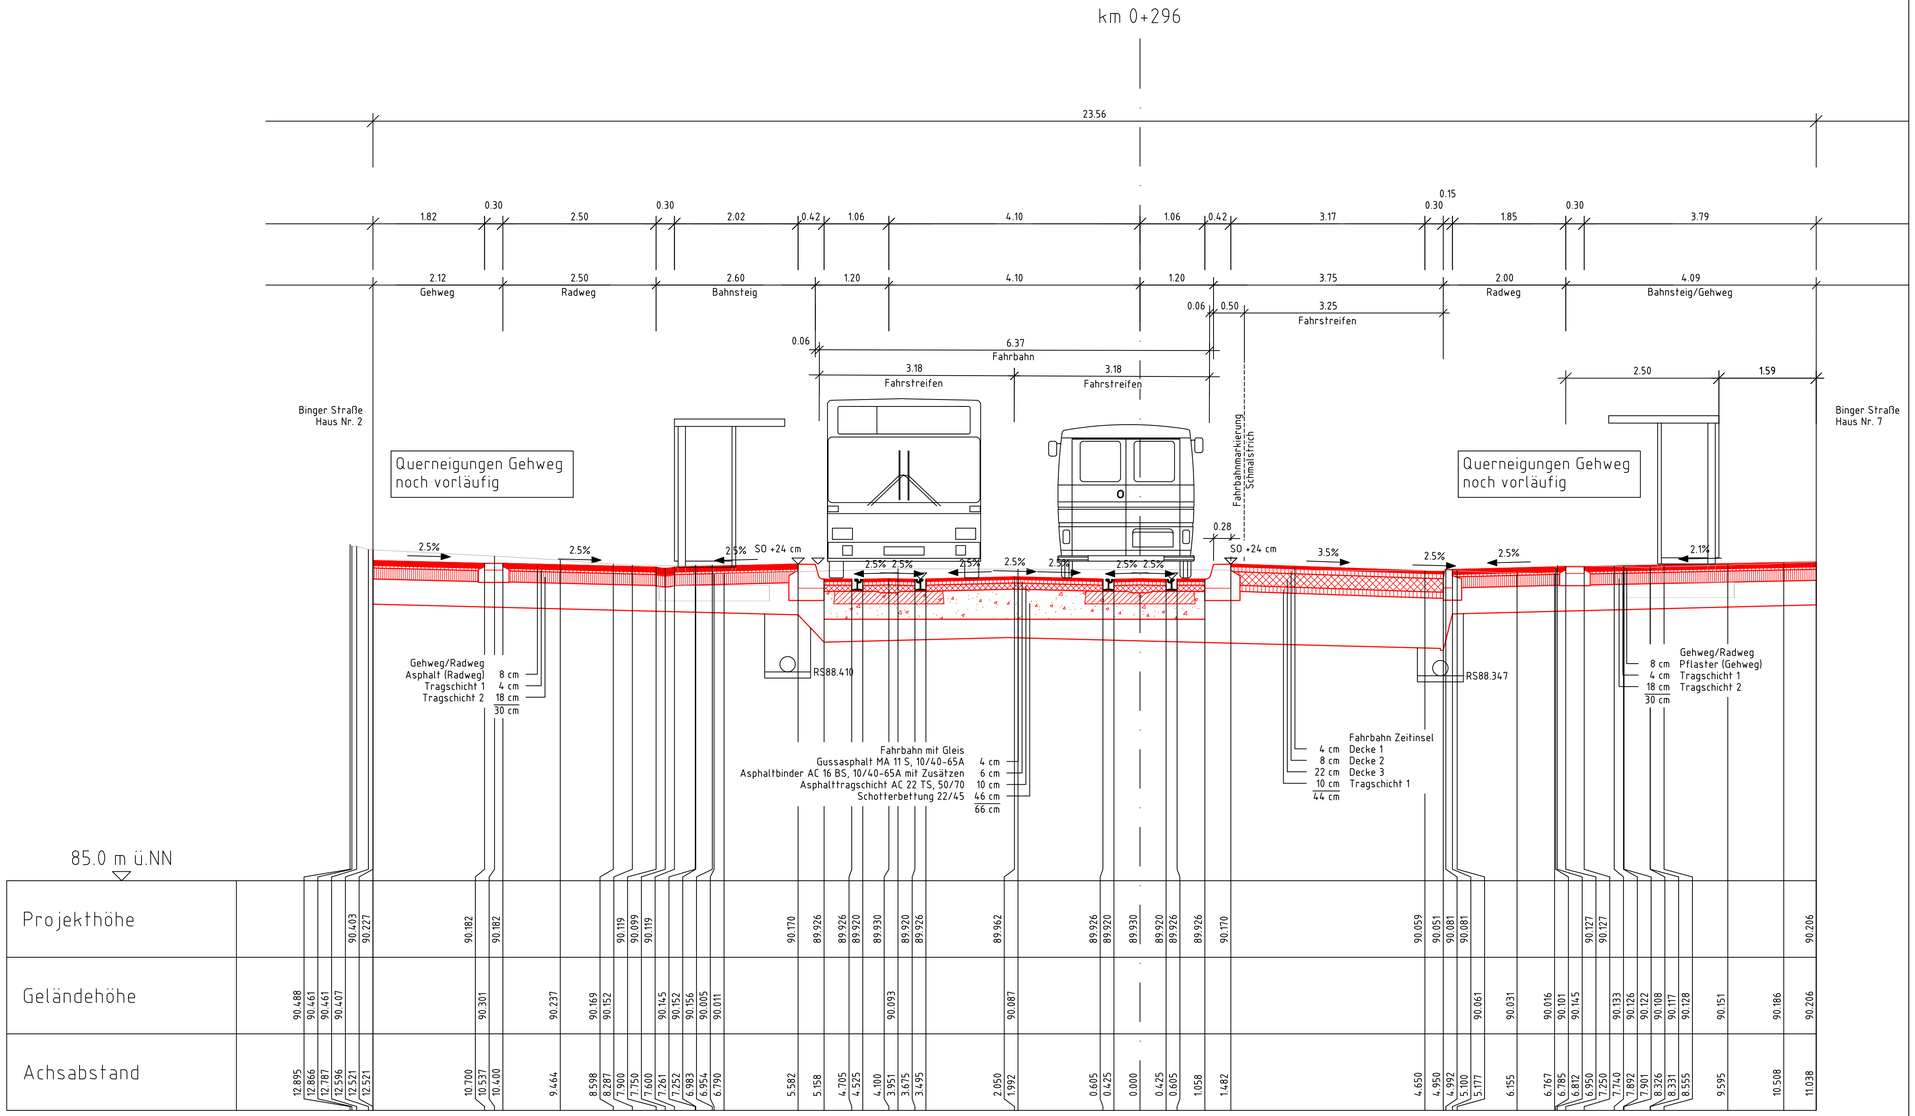

Antrag auf Planfeststellung nach §28 PBefG

Index:	Änderungen bzw. Ergänzungen	Name:	Datum:

Auftragnehmer:
DB Engineering & Consulting GmbH
Region Südwest
Hinterm Hauptbahnhof 5
76137 Karlsruhe

Karlsruhe, 02.03.2023, gez. i.A. Kuhnt
Ort, Datum, Unterschrift

Planverfasser:
DB Engineering & Consulting GmbH
Region Südwest
Hinterm Hauptbahnhof 5
76137 Karlsruhe

Karlsruhe, 02.03.2023, gez. i.A. Kuhnt
Ort, Datum, Unterschrift

Auftrag-Nr.: P-KA01998
Anlage: B6

	Datum	Name
gez.	10.02.2023	V. Brand
bearb.	10.02.2023	V. Brand
gepr.	10.02.2023	M. Kuhnt

Projekt:

Straßenbahnausbau Mainz 2030

Binger Straße

Bauherr und Betreiber:

MAINZER VERKEHRSGESELLSCHAFT

Mainzer Mobilität
Mainzer Verkehrsgesellschaft mbH
Mozartstraße 8
55118 Mainz

Mainz, 02.03.2023, gez. Erlhof
Ort, Datum, Unterschrift

Mainz, 02.03.2023, gez. Schmitz
Ort, Datum, Unterschrift

Mainz, 02.03.2023, gez. ppa. Köck
Ort, Datum, Unterschrift

Mainz, 02.03.2023, gez. i.A. Jakobs
Ort, Datum, Unterschrift

Maßstab: 1 : 50

Blattformat (mm): 841 x 420

Planbezeichnung:
Querprofil km 0+296,000 (KFZ-Verkehr)
Binger Straße

Gewerk: Verkehrsanlagen
Planungsphase: Genehmigungsplanung
Blatt 4 von 5
Höhen- und Koordinatensystem DHHN2016 - ETRS89/UTM32

erzeugt mit ProV®