
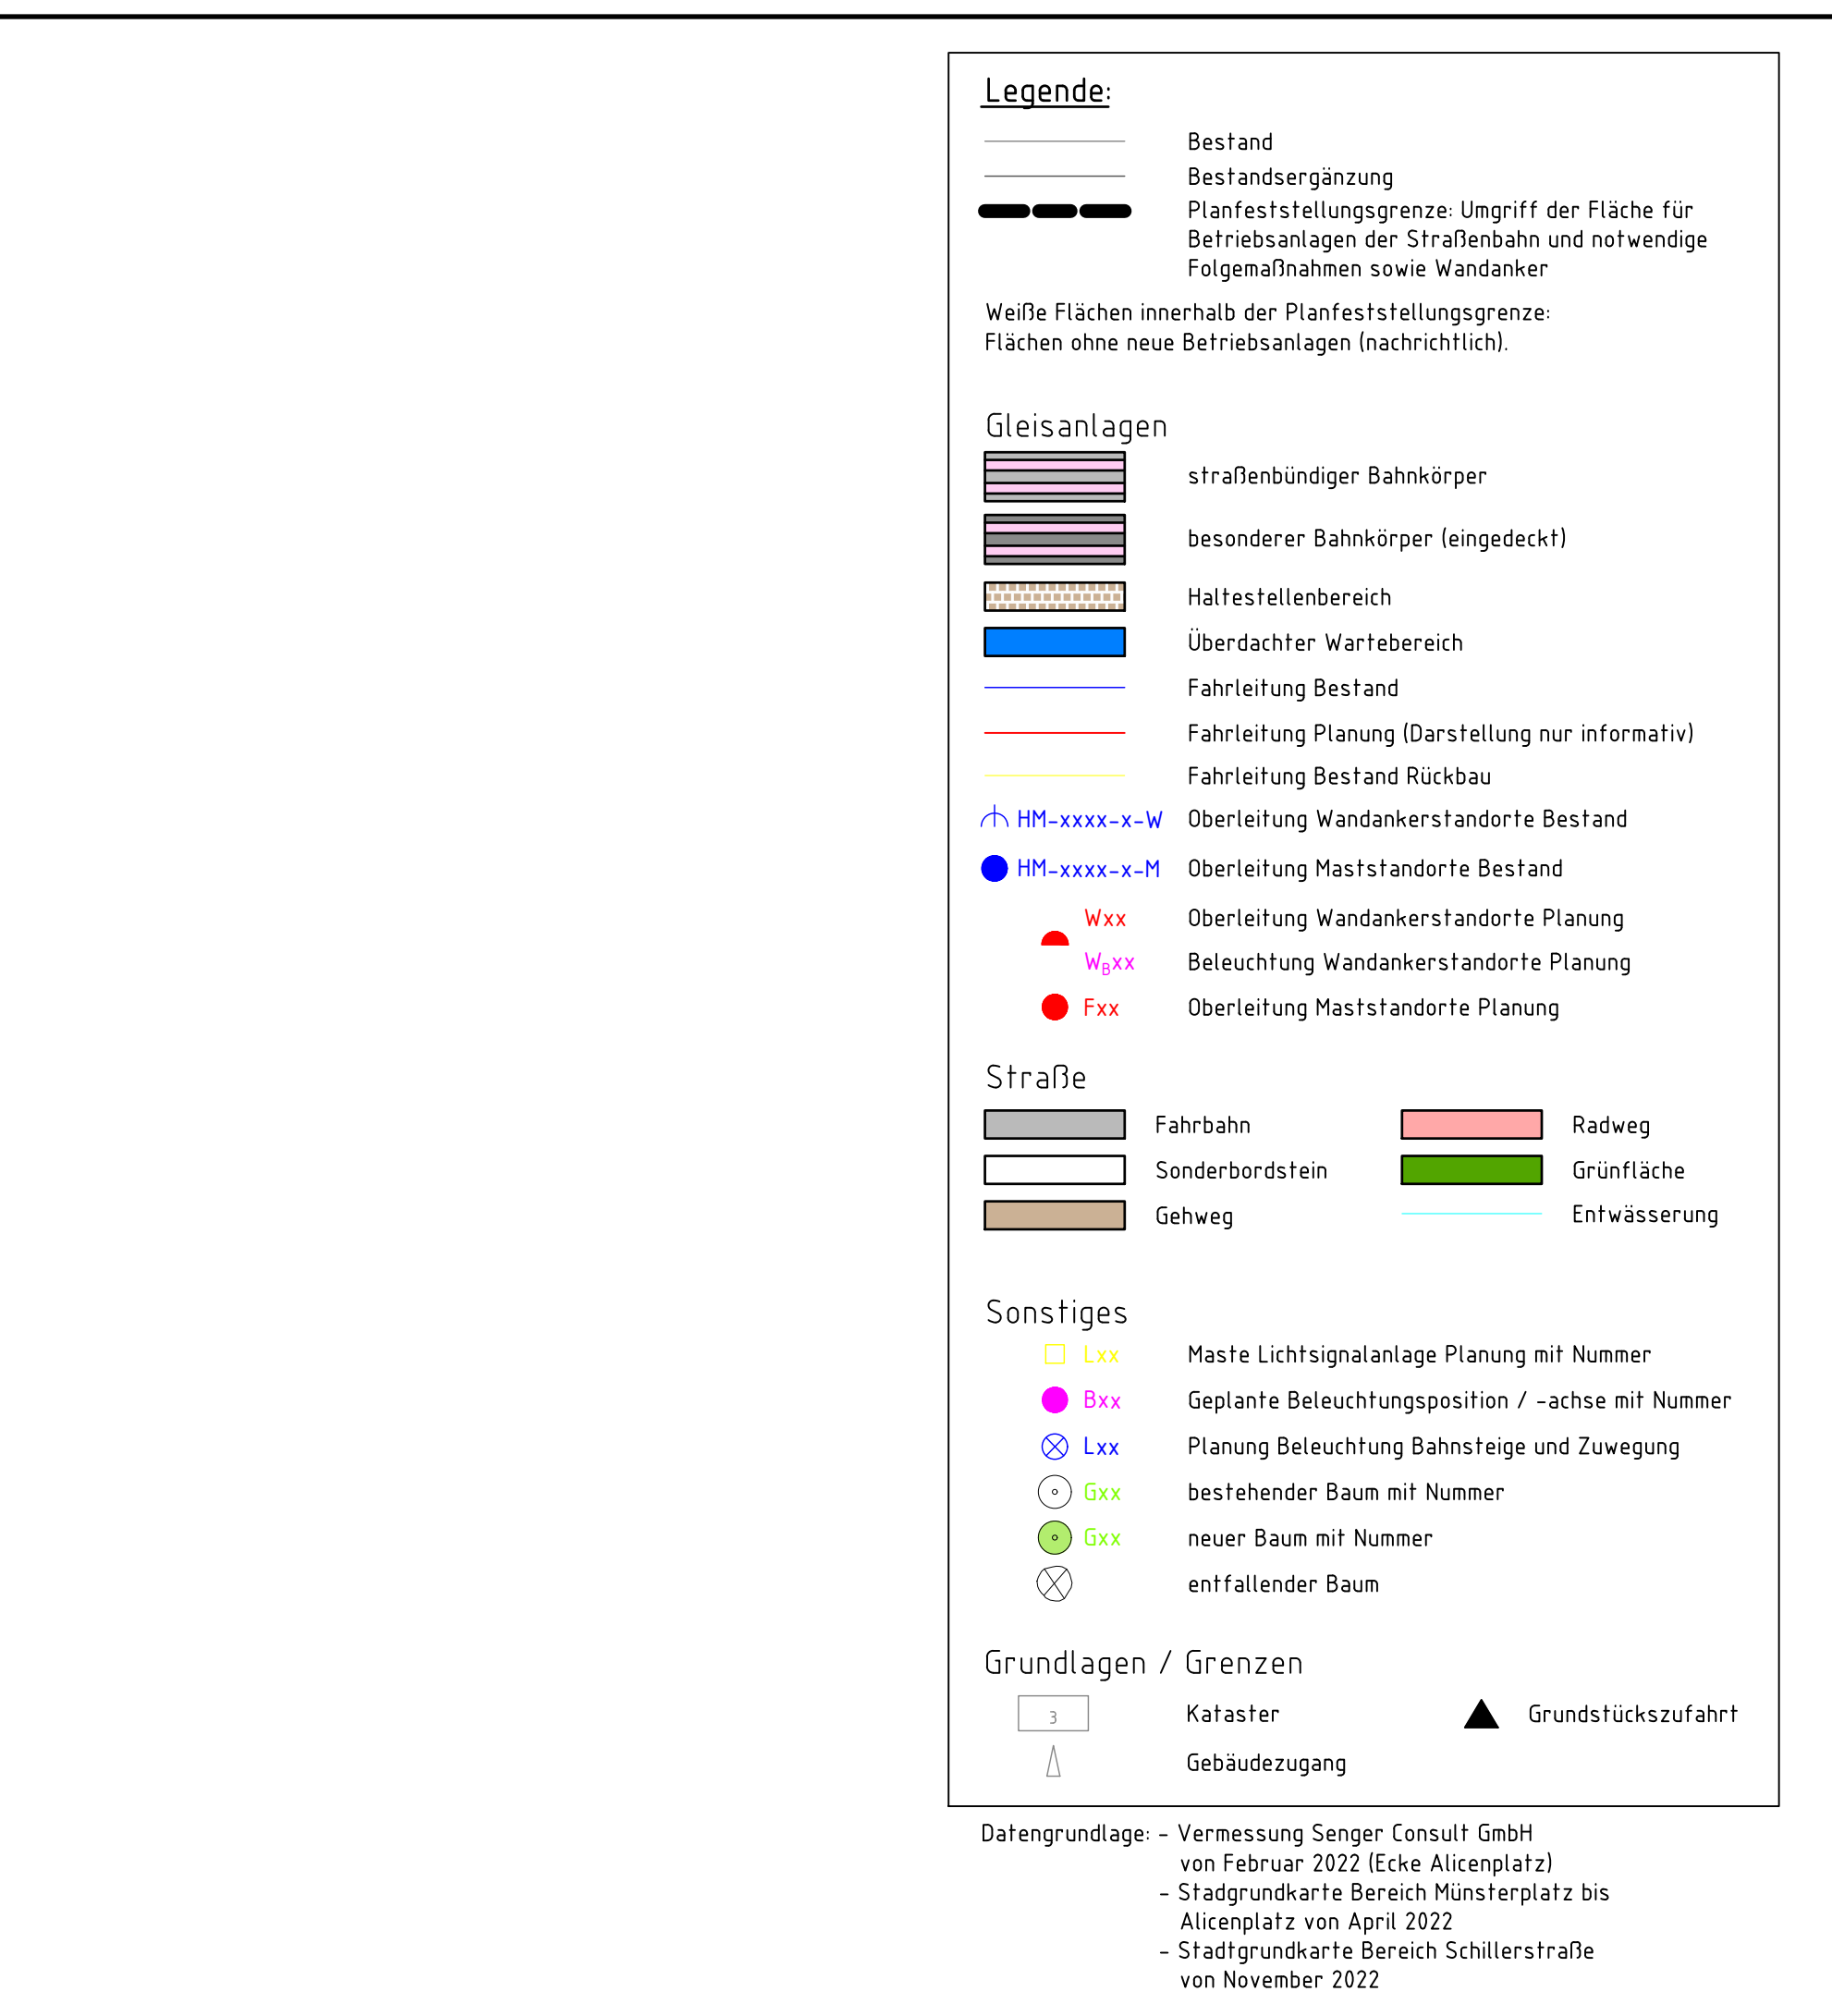


03.03.2023 11:25 Brw41
© 24.11.2020/CTD
Main-Project-02_Projekt-Kreisbahn-KA1998_MZ_Binger-Str-01_01_02_DBE_dwg / 20201_Lageplan_Verkkehrsanlagen_Planung_M030

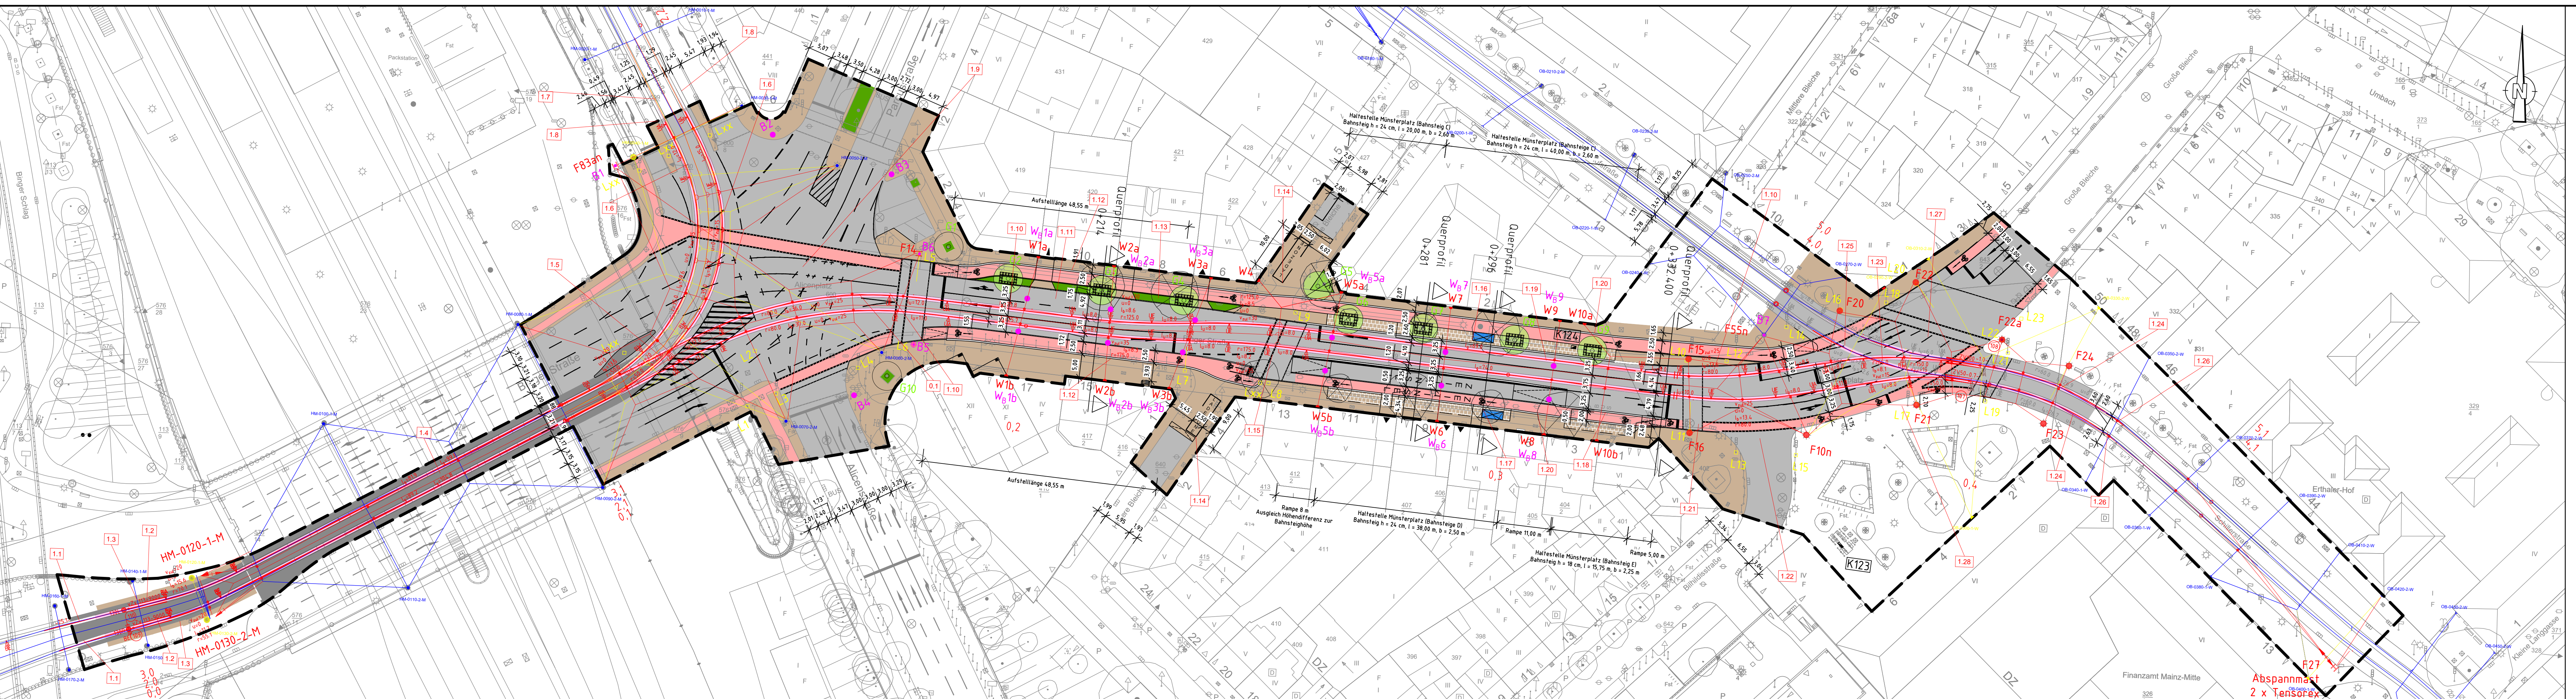

Antrag auf Planfeststellung nach §28 PBefG

Index: Änderungen bzw. Ergänzungen		Name:		Datum:	
Auftraggeber:	DB Engineering & Consulting GmbH	Planverfasser:	DB Engineering & Consulting GmbH	Auftrag-Nr.:	P-KA01998
DB Engineering & Consulting GmbH	Region Südwest	DB Engineering & Consulting GmbH	Region Südwest	Anlage:	B3
Hinterm Hauptbahnhof 5	76137 Karlsruhe	Hinterm Hauptbahnhof 5	76137 Karlsruhe	Datum:	24.02.2023
Karlsruhe, 02.03.2023, gez. i.A. Kuhn	Karlsruhe, 02.03.2023, gez. i.A. Kuhn	Karlsruhe, 02.03.2023, gez. i.A. Kuhn	Karlsruhe, 02.03.2023, gez. i.A. Kuhn	Name:	V. Brand
Ort, Datum, Unterschrift	Ort, Datum, Unterschrift	Ort, Datum, Unterschrift	Ort, Datum, Unterschrift	gepr.:	24.02.2023
Projekt:				gepr.:	24.02.2023
Straßenbahnausbau Mainz 2030				M. Kuhn	
Binger Straße					
Bauplan und Betreiber:					
Mainzer Mobilität		Mainz, 02.03.2023, gez. Erthof		Mainz, 02.03.2023, gez. Schmitz	
Mainzer Verkehrsgesellschaft mbH		Ort, Datum, Unterschrift		Ort, Datum, Unterschrift	
Mozartstraße 8		Mainz, 02.03.2023, gez. ppa. Köck		Mainz, 02.03.2023, gez. i.A. Jakobs	
55118 Mainz		Ort, Datum, Unterschrift		Ort, Datum, Unterschrift	
Planbezeichnung:		Gewebe:		Verkehrsanlagen	
1: 500		Planungsphase:		Genehmigungsplanung	
Blattformat (mm):		Blatt:		von	
1540 x 297		1		1	
		Höhen- und Koordinatensystem:		DHHN2016 - ETRS89/UTM32	