


erzeugt mit **ProV**®  
 03.03.2023 11:01 BauwV  
 @ 24.1s DB300.CTB Vault-Projekt: 02\_ProjekteMainz/Karlsruhe/P-KA01998\_MZ\_BingerStr/05\_Planung/04\_LP/B06\_0\_1\_4\_DBE\_OP\_0\_01\_0\_DBE\_dwg / 230224\_Stations296.000

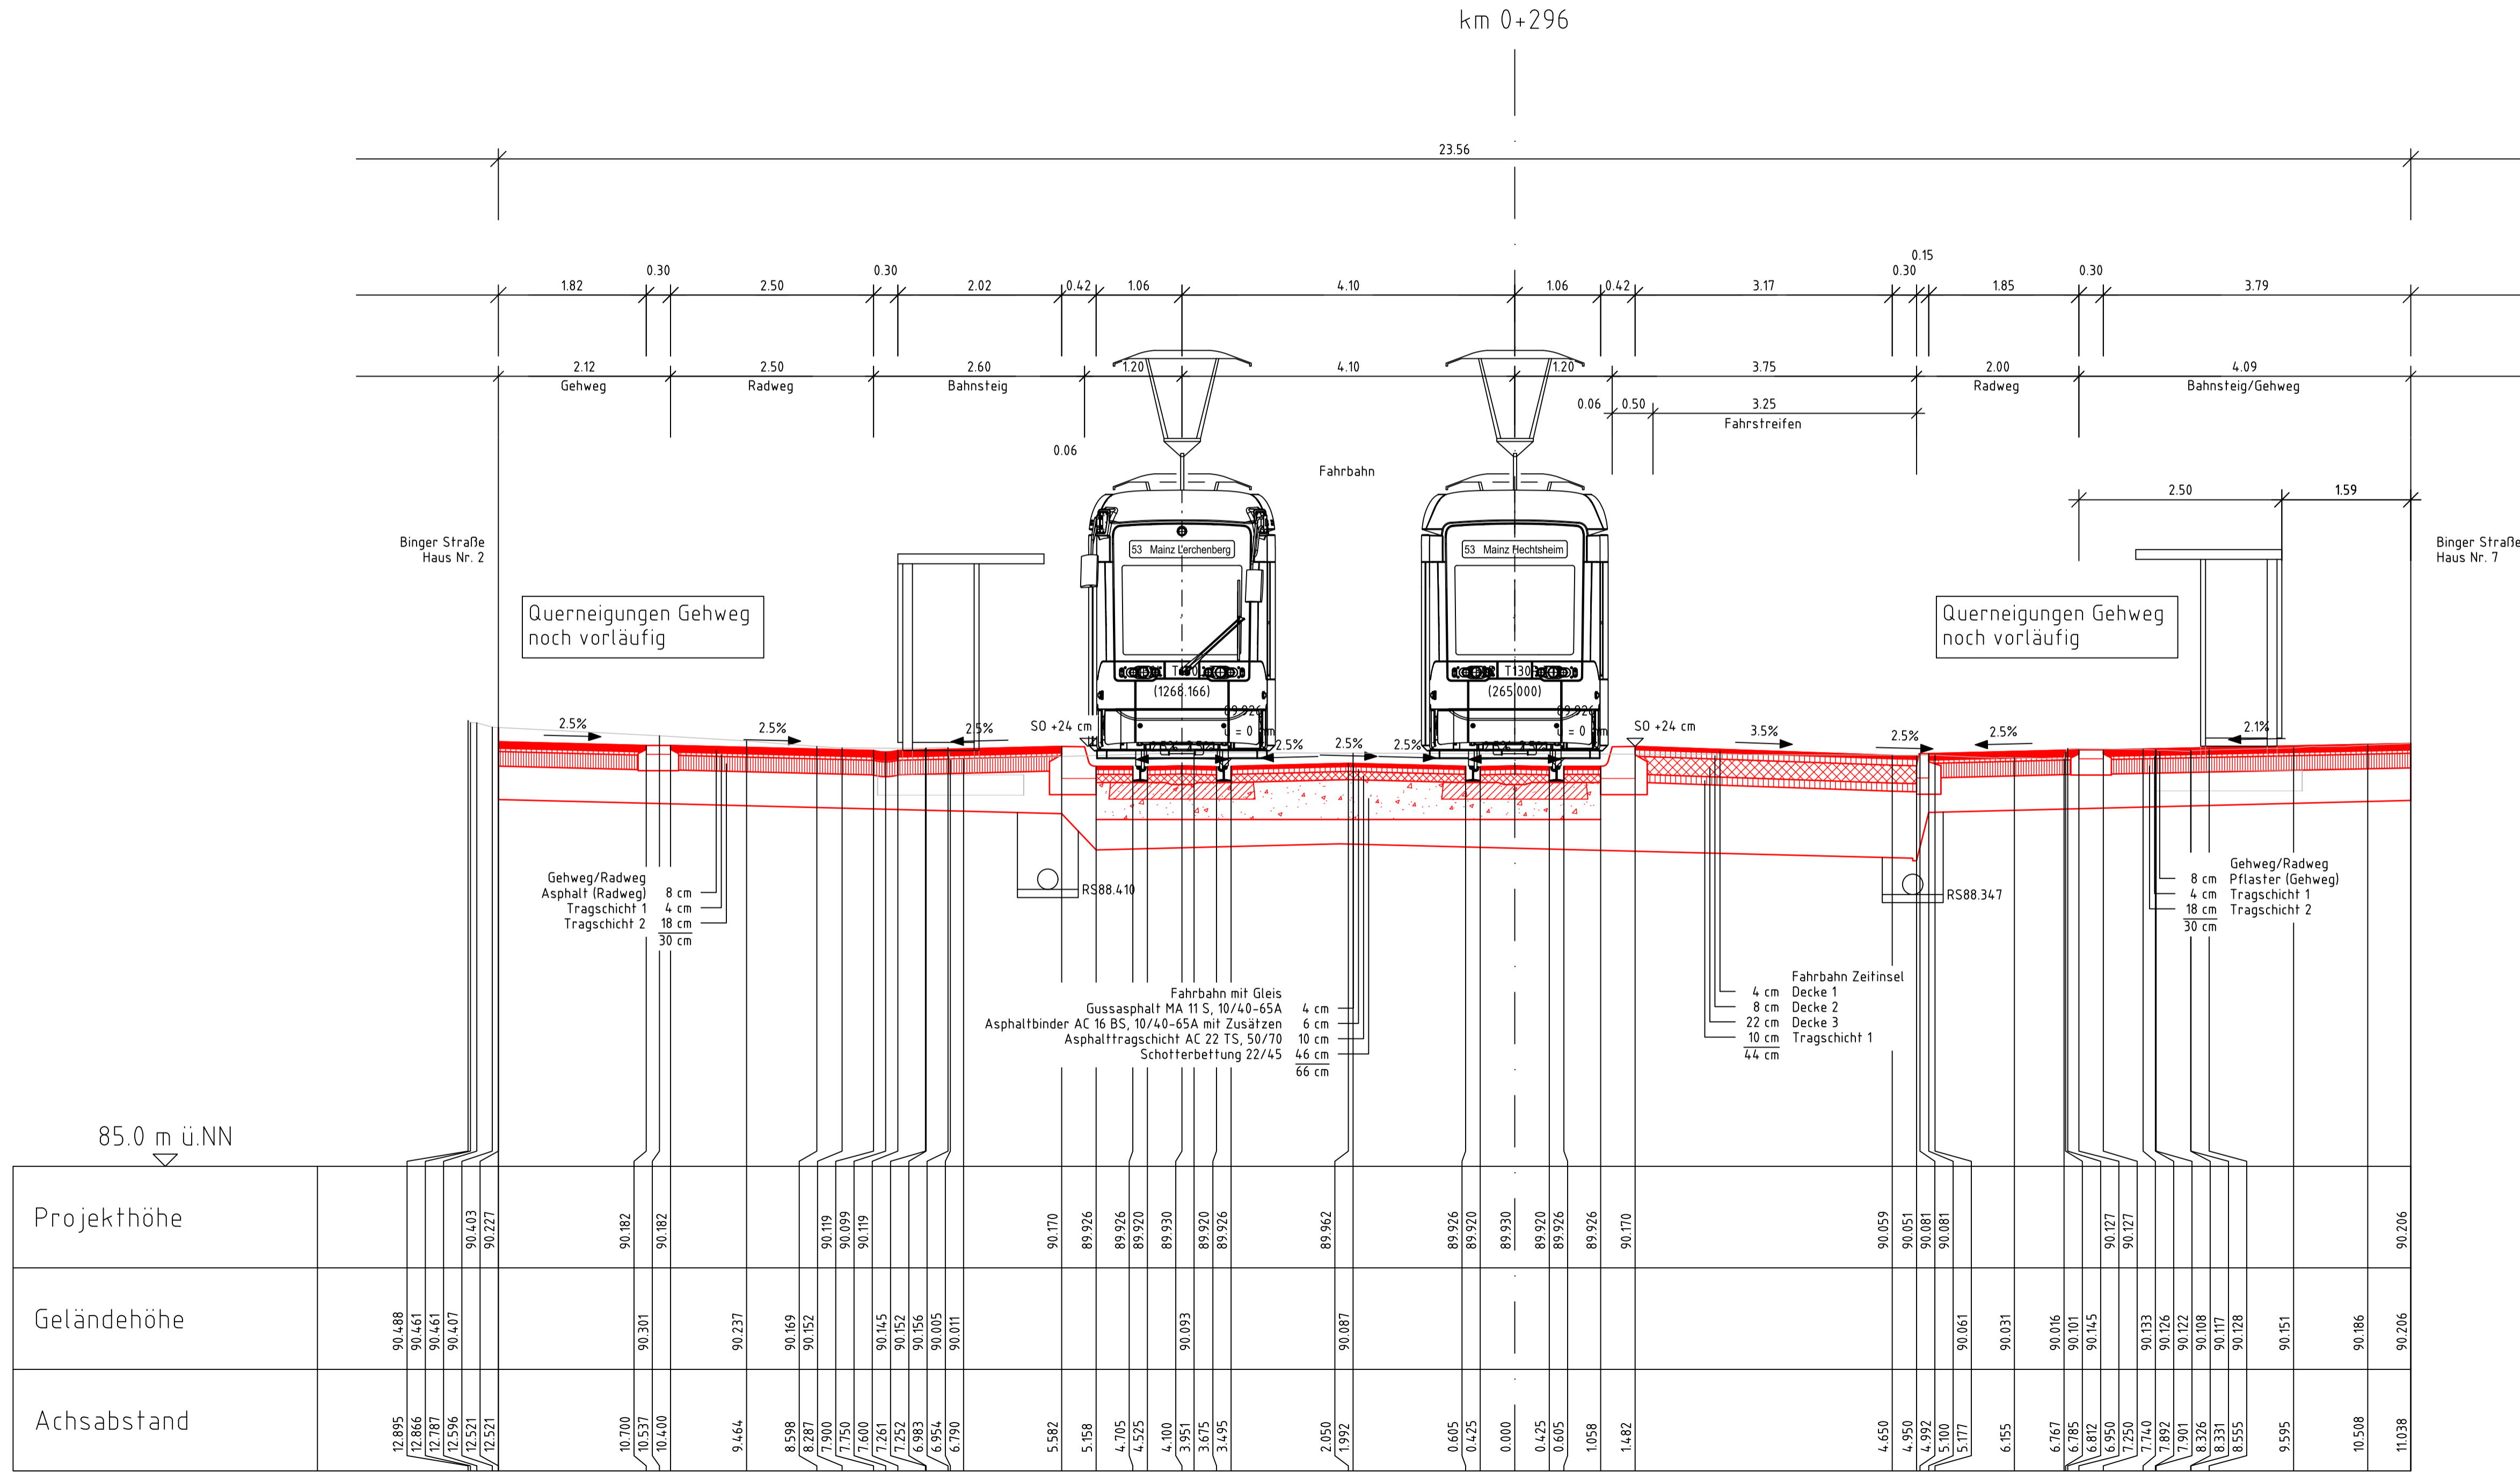

### Antrag auf Planfeststellung nach §28 PBefG

Index: Änderungen bzw. Ergänzungen		Name:	Datum:								
Auftragnehmer: DB Engineering & Consulting GmbH Region Südwest Hinterm Hauptbahnhof 5 76137 Karlsruhe		Planverfasser: DB Engineering & Consulting GmbH Region Südwest Hinterm Hauptbahnhof 5 76137 Karlsruhe	Auftrag-Nr.: P-KA01998 Anlage: B6 <table border="1" style="width: 100%; border-collapse: collapse;"> <tr> <th>Datum</th> <th>Name</th> </tr> <tr> <td>gez. 10.02.2023</td> <td>V. Brand</td> </tr> <tr> <td>bearb. 10.02.2023</td> <td>V. Brand</td> </tr> <tr> <td>gepr. 10.02.2023</td> <td>M. Kuhn</td> </tr> </table>	Datum	Name	gez. 10.02.2023	V. Brand	bearb. 10.02.2023	V. Brand	gepr. 10.02.2023	M. Kuhn
Datum	Name										
gez. 10.02.2023	V. Brand										
bearb. 10.02.2023	V. Brand										
gepr. 10.02.2023	M. Kuhn										
Karlsruhe, 02.03.2023, gez. i.A. Kuhn Ort, Datum, Unterschrift		Karlsruhe, 02.03.2023, gez. i.A. Kuhn Ort, Datum, Unterschrift									
<b>Projekt:</b> <b>Straßenbahnausbau Mainz 2030</b> <b>Binger Straße</b>											
Bauherr und Betreiber: <table style="width: 100%;"> <tr> <td style="width: 33%;"> <b>MAINZER VERKEHRSGESSELLSCHAFT</b>            Mainzer Mobilität            Mainzer Verkehrsgesellschaft mbH            Mozartstraße 8            55118 Mainz         </td> <td style="width: 33%;">           Mainz, 02.03.2023, gez. Erthof            Ort, Datum, Unterschrift         </td> <td style="width: 33%;">           Mainz, 02.03.2023, gez. Schmitz            Ort, Datum, Unterschrift         </td> </tr> <tr> <td></td> <td>           Mainz, 02.03.2023, gez. ppa. Köck            Ort, Datum, Unterschrift         </td> <td>           Mainz, 02.03.2023, gez. i.A. Jakobs            Ort, Datum, Unterschrift         </td> </tr> </table>				<b>MAINZER VERKEHRSGESSELLSCHAFT</b> Mainzer Mobilität Mainzer Verkehrsgesellschaft mbH Mozartstraße 8 55118 Mainz	Mainz, 02.03.2023, gez. Erthof Ort, Datum, Unterschrift	Mainz, 02.03.2023, gez. Schmitz Ort, Datum, Unterschrift		Mainz, 02.03.2023, gez. ppa. Köck Ort, Datum, Unterschrift	Mainz, 02.03.2023, gez. i.A. Jakobs Ort, Datum, Unterschrift		
<b>MAINZER VERKEHRSGESSELLSCHAFT</b> Mainzer Mobilität Mainzer Verkehrsgesellschaft mbH Mozartstraße 8 55118 Mainz	Mainz, 02.03.2023, gez. Erthof Ort, Datum, Unterschrift	Mainz, 02.03.2023, gez. Schmitz Ort, Datum, Unterschrift									
	Mainz, 02.03.2023, gez. ppa. Köck Ort, Datum, Unterschrift	Mainz, 02.03.2023, gez. i.A. Jakobs Ort, Datum, Unterschrift									
Maßstab: 1 : 50	Planbezeichnung: <b>Querprofil km 0+296,000</b> <b>Binger Straße</b>	Gewerk: Verkehrsanlagen									
Blattformat (mm): 841 x 420		Planungsphase: Genehmigungsplanung Blatt von 3 von 5 Höhen- und Koordinatensystem DHHN2016 - ETRS89/UTM32									